

ΕΦΗΜΕΡΙΣ ΤΗΣ ΚΥΒΕΡΝΗΣΕΩΣ
ΤΗΣ ΕΛΛΗΝΙΚΗΣ ΔΗΜΟΚΡΑΤΙΑΣ

ΕΝ ΑΘΗΝΑΙΣ ΤΗι 5 ΝΟΕΜΒΡΙΟΥ 1980 | ΤΕΥΧΟΣ ΤΕΤΑΡΤΟΝ | ΑΡΙΘΜΟΣ ΦΥΛΛΟΥ 608

ΠΕΡΙΕΧΟΜΕΝΑ

ΑΠΑΛΛΟΤΡΙΩΣΕΙΣ

ΑΠΟΦΑΣΕΙΣ

Ἀριθ. 1483 (1)

Περὶ κηρύξεως ὡς ἀναδασωτέας ἰδιωτικῆς δασικῆς ἐκτάσεως 1,50 στρεμμάτων, στὴν θέση «Ζάχουλι» τοῦ Δήμου Μεγάρων τοῦ Ν. Ἀττικῆς, Διαμέρισμα Δυτικῆς Ἀττικῆς.

Ο ΝΟΜΑΡΧΗΣ ΑΤΤΙΚΗΣ
ΔΙΑΜΕΡΙΣΜΑ ΔΥΤΙΚΗΣ ΑΤΤΙΚΗΣ

Σύμφωνα μέ:

1. Τὶς διατάξεις: α) τοῦ ἄρθρου 117 παρ. 3 τοῦ Συντάγματος τῆς Ἑλλάδος, β) τῶν ἄρθρων 38 καὶ 42 τοῦ Ν. 998/79 «περὶ προστασίας τῶν δασῶν κ.λ.π.», γ) Τοῦ ἄρθρου 10 τοῦ Ν. 666/77 «περὶ τροποποιήσεως καὶ συμπληρώσεως διατάξεων τῆς Ἐποικιστικῆς Νομοθεσίας».
δ) Τοῦ Νόμου 3200/55 «περὶ Διοικητικῆς Ἀποκεντρώσεως», σὲ συνδυασμὸ μὲ τὶς διατάξεις τοῦ Ν.Δ. 532/70 περὶ συμπληρώσεως τῶν διατάξεων περὶ διοικητικῆς ἀποκεντρώσεως» καὶ τοῦ 709/70 Β.Δ/τος ποὺ ἐκδόθηκε σ' ἐκτέλεση αὐτοῦ.

2. Τὶς ἑξῆς διαταγὲς τοῦ Ὑπουργείου Γεωργίας:
α) 5684/499/έγκ. 48/11.2.71
β) 88854/7483/έγκ. 104/1.10.75.
γ) 105582/539/13.2.76.
δ) 105582/539/13.2.76.
ε) 215696/1451/9.5.77, στ) 217606/1610/13.6.77 καὶ
ζ) 204809/761/24.2.78.

3. Τὴ σχετικὴ πρόταση τῆς ἁρμόδιας Δασικῆς Ἀρχῆς, ποὺ ὑποβλήθηκε μὲ τὴ 1665/4.9.80 ἀναφορά, σύμφωνα μὲ τὴν ὁποία προτείνεται ἡ κήρυξη ὡς ἀναδασωτέας τῆς ὑπόψη ἐκτάσεως.

4. Τὴν ἀνάγκη προστασίας τῆς ἐκτάσεως καὶ ἀναπτύξεως τῆς δασικῆς βλαστήσεως φυσικῶς ἢ τεχνητῶς ἀποφασίζουμε:

Κηρύσσουμε ὡς ἀναδασωτέα τὴν ἰδ. δασικὴ ἔκταση 1,50 στρέμματα, ποὺ βρίσκεται στὴ θέση Ζάχουλι τῆς περιφέρειας Μεγάρων τοῦ Νομοῦ Ἀττικῆς μὲ σκοπὸ τὴν προστασία της καὶ τὴν ἀνάπτυξη τῆς δασικῆς βλαστήσεως.

Ἡ βλάστηση τῆς ἐκτάσεως αὐτῆς, ποὺ καλυπτόταν ἀπὸ δάσος χαλεπίου Πεύκης, καταστράφηκε στὶς 17.7.80 ἀπὸ πυρκαγιά.

Σχετικὸ τὸ σχεδιάγραμμα μὲ κλίμακα 1 : 5000, τὸ ὁποῖο ἀποτελεῖ ἀναπόσπαστο μέρος τῆς ἀποφάσεως αὐτῆς καὶ στὸ ὁποῖο ἡ ἔκταση φαίνεται μὲ τὰ ἑξῆς ὅρια:

Ἀνατολικά: Μὲ καλλιεργούμενες ἐκτάσεις.

Δυτικά: Μὲ δάσος καὶ ἀγροτικὲς ἐκτάσεις.

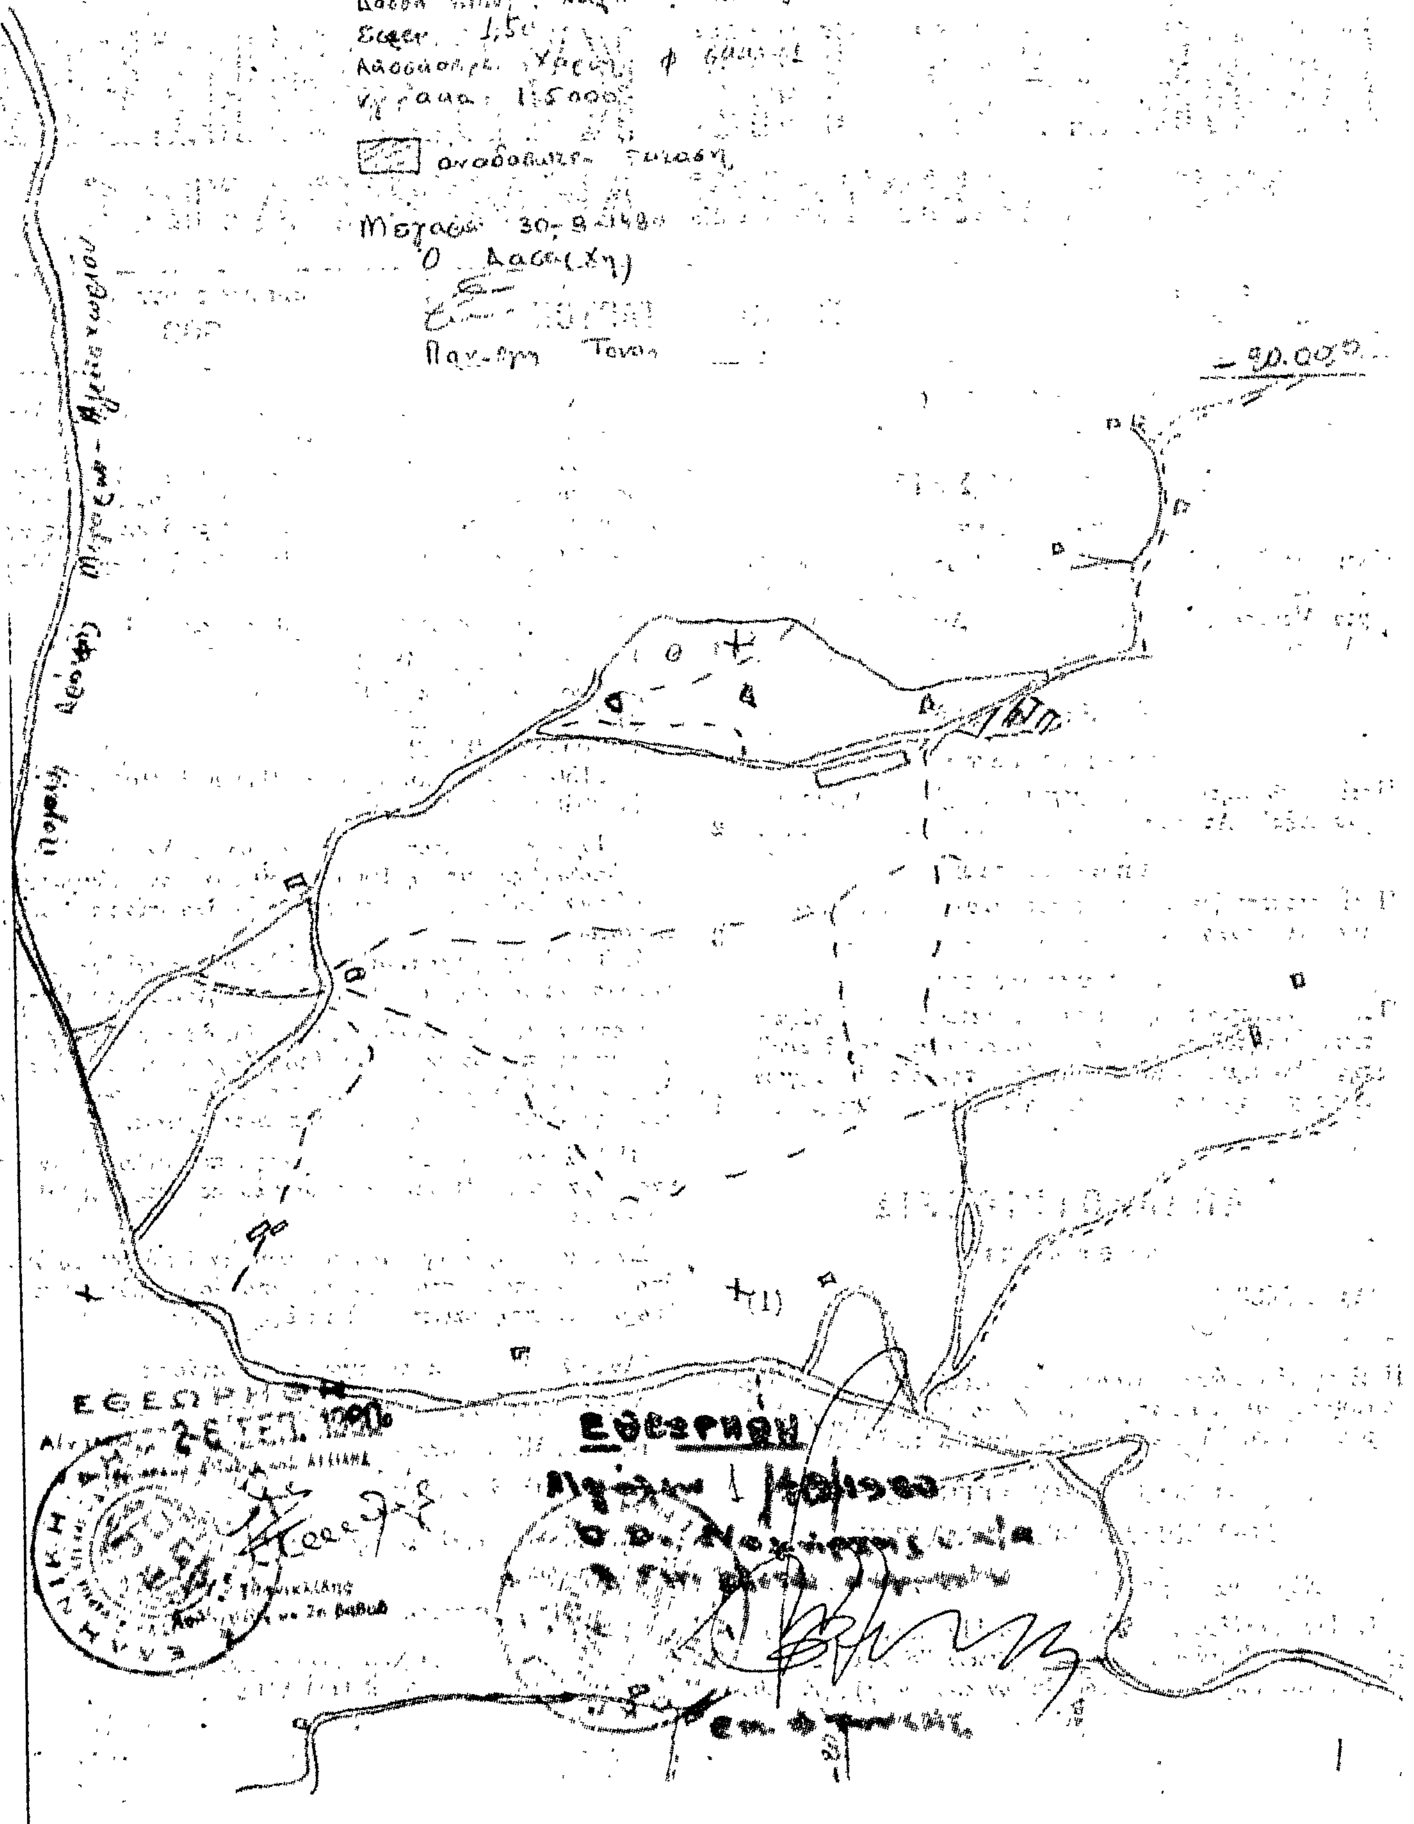
Βόρεια: Μὲ ἀγροτικὸ δρόμο.

Νότια: Μὲ ἀγροτικὲς ἐκτάσεις.

Ἡ ἀπόφαση αὐτὴ νὰ δημοσιευθεῖ στὴν Ἐφημερίδα τῆς Κυβερνήσεως.

Αἰγάλεω, 1 Ὀκτωβρίου 1980

Ὁ Νομάρχης κ.ά.α.
Ε. ΦΤΟΥΛΗΣ



ΠΟΛΕΟΔΟΜΙΑ

ΔΙΑΤΑΓΜΑΤΑ

(2)

Περὶ τροποποιήσεως τοῦ ρυμοτομικοῦ σχεδίου Ἁγίας Παρασκευῆς (Ἀττικῆς).

Ο ΠΡΟΕΔΡΟΣ ΤΗΣ ΕΛΛΗΝΙΚΗΣ ΔΗΜΟΚΡΑΤΙΑΣ

Ἔχοντες ὑπ' ὄψει :

1. Τὰς διατάξεις τοῦ ἀπὸ 17 Ἰουλίου 1923 Ν. Δ/τος «περὶ σχεδίων πόλεων κλπ.», ὡς μεταγενεστέρως ἐτροποποιήθησαν καὶ συνεπληρώθησαν καὶ εἰδικώτερον τῶν ἄρθρων 3,9 καὶ 70 αὐτοῦ.
2. Τὰς διατάξεις τοῦ ἀπὸ 8.9.1923 Δ/τος «περὶ καθορισμοῦ τῆς κατὰ τὸ ἄρθρον 3 τοῦ ἀπὸ 17.7.1923 Ν. Δ/τος «περὶ σχεδίων πόλεων κ.λ.π.» (ΦΕΚ 257/τ. Α') καὶ τὸ ὅτι ἡ κατὰ τὸ Διάταγμα αὐτὸ προθεσμία παρῆλθεν ἄπρακτος.
3. Τὰς διατάξεις τοῦ Ν.947/1979 «περὶ οἰκιστικῶν περιοχῶν» (ΦΕΚ 169/τ.Α') καὶ εἰδικώτερον τοῦ ἄρθρου 62 (παρ. 1) αὐτοῦ.
4. Τὰς διατάξεις τοῦ Ν.1032/1980 «περὶ συστάσεως Ὑπουργείου Χωροταξίας, Οἰκισμοῦ καὶ Περιβάλλοντος» (ΦΕΚ 57/τ.Α') καὶ εἰδικώτερον τῶν ἄρθρων 2 (παρ. 2), (παρ. 1 ἐδάφ. α) καὶ 7 αὐτοῦ.
5. Τὴν ὑπ' ἀριθ. 274/1980 γνωμοδότησιν τοῦ Συμβουλίου Δημοσίων Ἔργων (Τμῆμα Οἰκισμοῦ) καὶ
6. Τὴν ὑπ' ἀριθ. 740/1980 γνωμοδότησιν τοῦ Συμβουλίου τῆς Ἐπικρατείας, προτάσει τοῦ Ὑπουργοῦ Χωροταξίας, Οἰκισμοῦ καὶ Περιβάλλοντος, ἀποφασίζομεν :

Ἄρθρον 1.

Ἐγκρίνεται ἡ τροποποίησις τοῦ ρυμοτομικοῦ σχεδίου Ἁγίας Παρασκευῆς (Ἀττικῆς) κατὰ τὰ ὑπ' ἀριθ. 61, 151 καὶ 152 οἰκοδομικὰ τετράγωνα, ὡς ἐμφαίνεται εἰς τὸ ὑπὸ τοῦ Γενικοῦ Διευθυντοῦ Οἰκισμοῦ θεωρημένον διὰ τῆς ὑπ' ἀριθ. Γ.23038/1980 πράξεως αὐτοῦ σχετικὸν πρωτότυπον διάγραμμα ὑπὸ κλίμακα 1 :1.000, τοῦ ὁποίου συνοπτικὸν ἀντίτυπον δημοσιεύεται μετὰ τοῦ παρόντος.

Ἄρθρον 2.

Ἐπιβάλλεται προκήπιον α) πλάτους πέντε (5) μέτρων, κατὰ τὸ πρόσωπον τῶν οἰκοπέδων, οἰκοδομημένων ἢ μὴ τῶν κειμένων ἐντὸς τῶν ὑπ' ἀριθ. 151 καὶ 152 οἰκοδομικῶν τετραγώνων, καὶ β) πλάτους ἕξ (6) μέτρων, κατὰ τὸ πρόσωπον τῶν οἰκοπέδων, οἰκοδομημένων ἢ μή, τῶν κειμένων ἐντὸς τοῦ ὑπ' ἀριθ. 61 οἰκοδομικοῦ τετραγώνου, ὡς ἐμφαίνεται εἰς τὸ ἐν τῷ προηγουμένῳ ἄρθρῳ τοῦ παρόντος μνημονευόμενον διάγραμμα, καταργουμένου τοῦ προτέρου ἰσχύοντος διὰ τὰ οἰκόπεδα ταῦτα προκηπίου.

Εἰς τὸν Ὑπουργὸν Χωροταξίας, Οἰκισμοῦ καὶ Περιβάλλοντος, ἀναθέτομεν τὴν δημοσίευσιν καὶ ἐκτέλεσιν τοῦ παρόντος Διατάγματος.

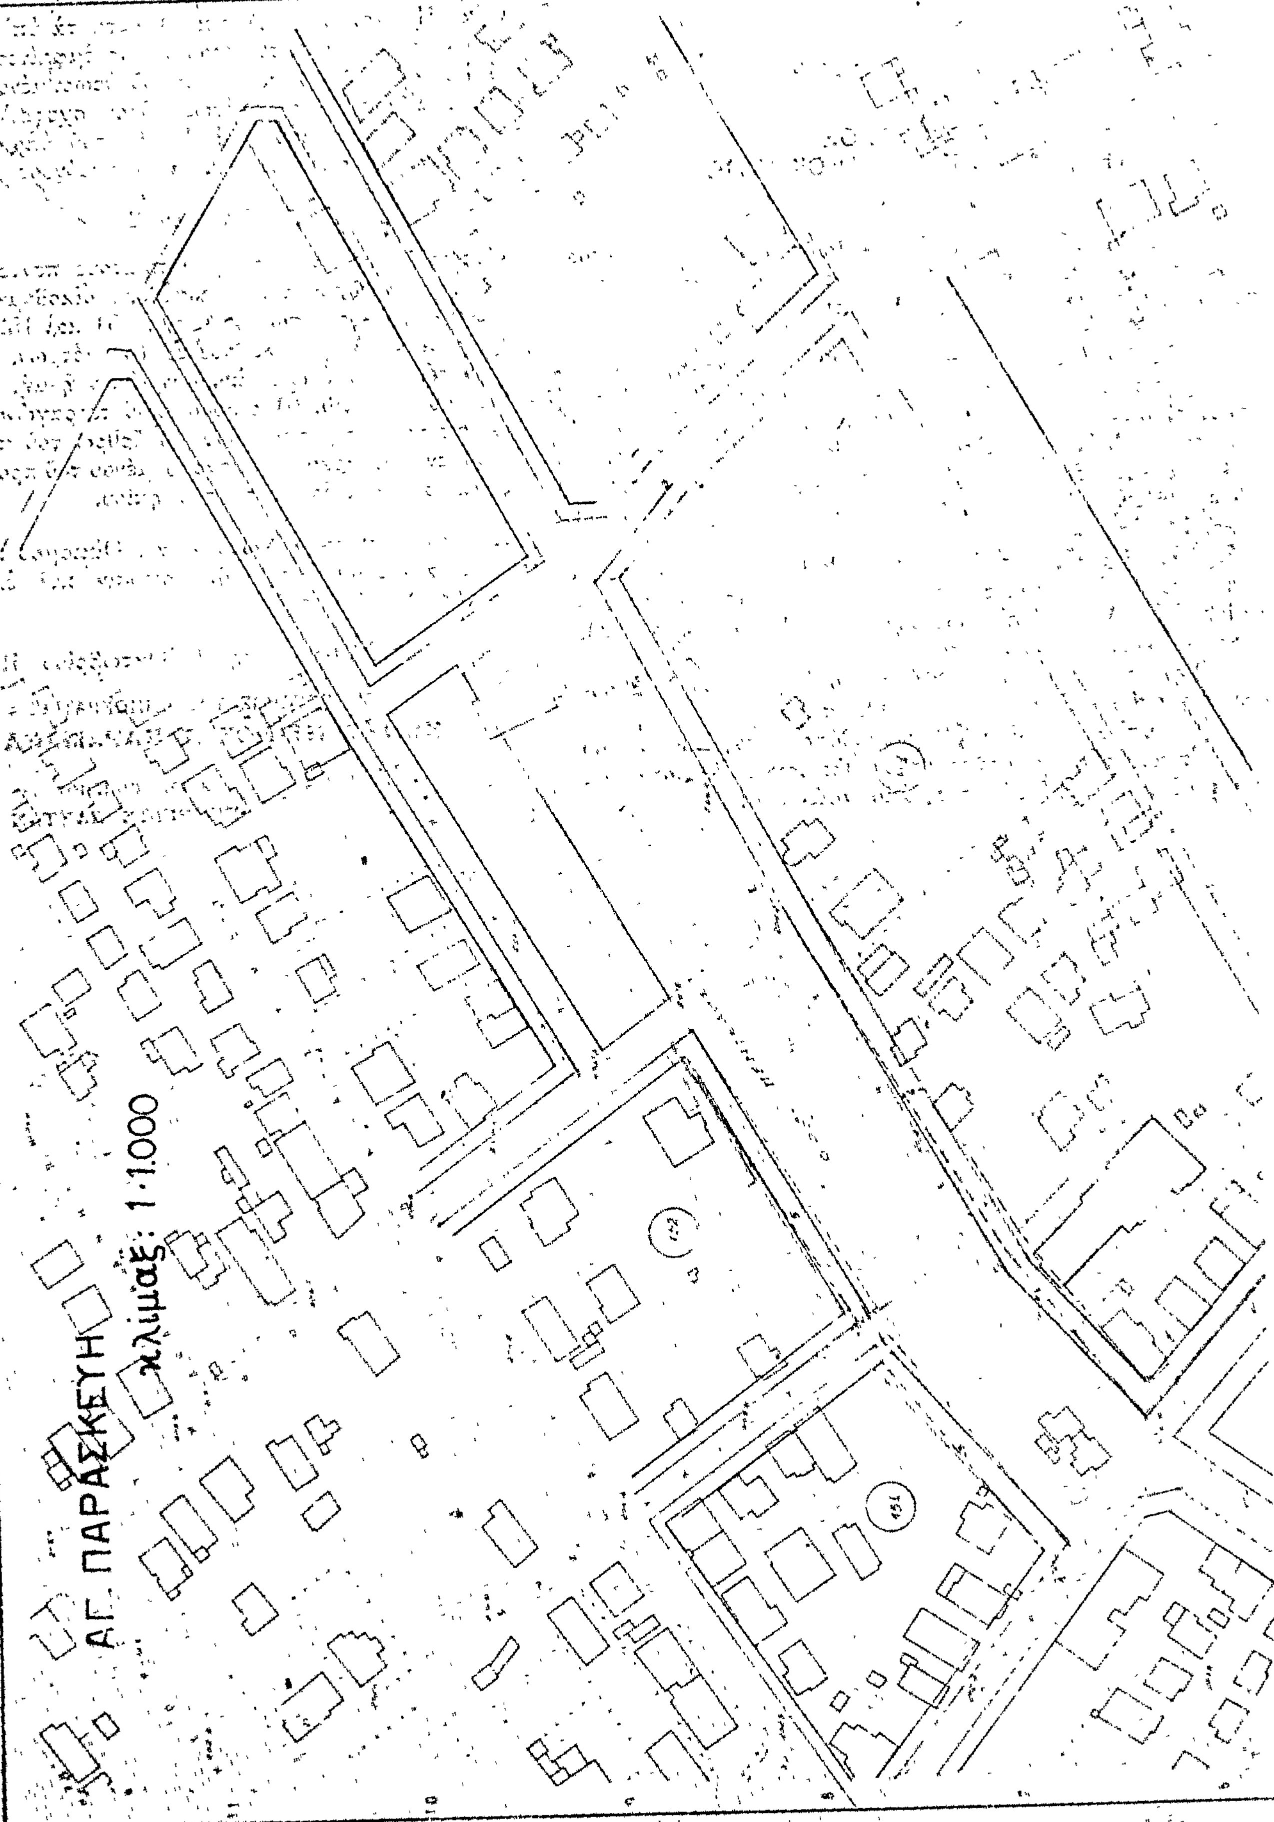
Ἐν Ἀθήναις τῇ 2 Ὀκτωβρίου 1980

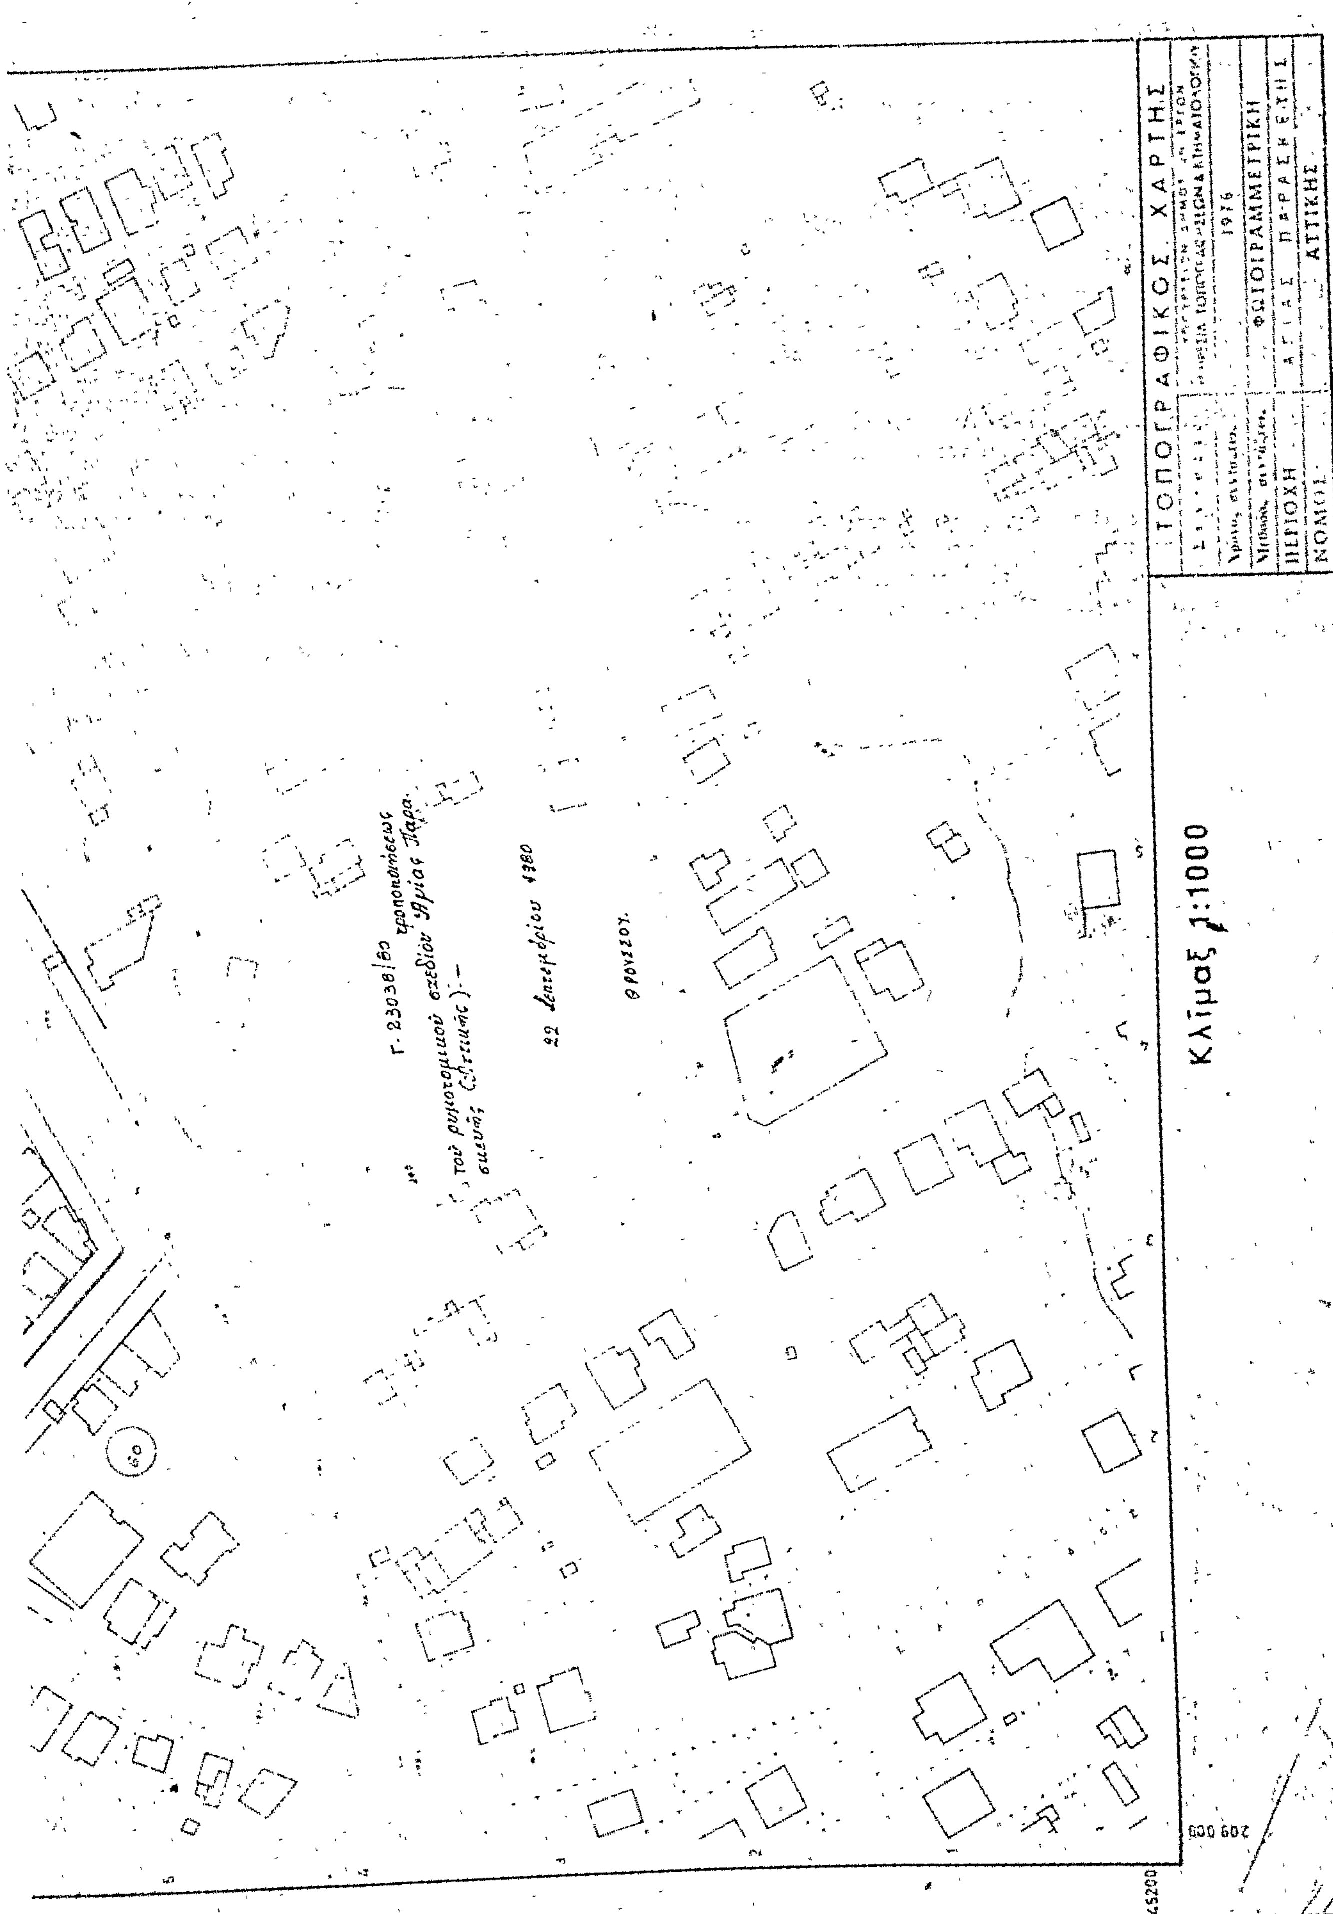
Ο ΠΡΟΕΔΡΟΣ ΤΗΣ ΔΗΜΟΚΡΑΤΙΑΣ

ΚΩΝΣΤΑΝΤΙΝΟΣ Γ. ΚΑΡΑΜΑΝΛΗΣ

Ο ΥΠΟΥΡΓΟΣ ΧΩΡΟΤΑΞΙΑΣ, ΟΙΚΙΣΜΟΥ ΚΑΙ ΠΕΡΙΒΑΛΛΟΝΤΟΣ

ΓΕΩΡΓΙΟΣ ΠΛΥΤΑΣ


ΥΠΟΥΡΓΕΙΟΝ ΔΗΜΟΣΙΩΝ ΕΡΓΩΝ
ΥΠΗΡΕΣΙΑ ΤΟΠΟΓΡΑΦΗΣΕΩΝ ΚΑΙ ΚΤΗΜΑΤΟΛΟΓΙΟΥ
ΑΓ. ΠΑΡΑΣΚΕΥΗ
κλιμαξ: 1:1.000


ΤΟΠΟΓΡΑΦΙΚΟΣ ΧΑΡΤΗΣ
1976
ΦΩΤΟΓΡΑΜΜΕΤΡΙΚΗ
ΠΕΡΙΟΧΗ
ΑΓΙΑΣ ΠΑΡΑΣΚΕΥΗΣ
ΝΟΜΟΣ
ΑΤΤΙΚΗΣ
Γ. 23038/80
Κλῖμαξ 1:1000
209 000
45200

ΑΠΟΦΑΣΕΙΣ

'Αριθ. Γ.31314/2460 (3)

Περὶ τροποποιήσεως τοῦ ρυμοτομικοῦ σχεδίου Καλαμαριᾶς Θεσσαλονίκης.

Ο ΥΠΟΥΡΓΟΣ
ΧΩΡΟΤΑΞΙΑΣ, ΟΙΚΙΣΜΟΥ ΚΑΙ ΠΕΡΙΒΑΛΛΟΝΤΟΣ

"Εχοντες ὑπ' ὄψει:

1. Τὰς διατάξεις τοῦ ἀπὸ 17 'Ιουλίου 1923 Ν. Δ/τος «περὶ σχεδίων πόλεων κ.λ.π.», ὡς μεταγενεστέρως ἐτροποποιήθησαν καὶ συνεπληρώθησαν καὶ εἰδικώτερον τῶν ἄρθρων 3, 29 καὶ 70 αὐτοῦ.

2. Τὰς διατάξεις τοῦ Ν. 947/1979 «περὶ οἰκιστικῶν περιοχῶν (ΦΕΚ 169/Α') καὶ εἰδικώτερον τοῦ ἄρθρου 62 (παρ. 1) αὐτοῦ.

4. Τὸ ὑπ' ἀριθ. 842/1980 Π. Δ/γμα «περὶ ἁπλουστεύσεως τῆς διαδικασίας κατὰ τὴν ἔκδοσιν διοικητικῶν τινῶν πράξεων ἀτομικοῦ χαρακτῆρος ἐπὶ ἀντικειμένων ἁρμοδιότητος 'Υπουργοῦ Χωροταξίας, Οἰκισμοῦ καὶ Περιβάλλοντος» (ΦΕΚ 208/Α').

5. Τὴν ὑπ' ἀριθ. 21/1980 πρᾶξιν τοῦ Δημοτικοῦ Συμβουλίου Καλαμαριᾶς Θεσσαλονίκης.

6. Τὴν ὑπ' ἀριθ. 715/1980 γνωμοδότησιν τοῦ Συμβουλίου Δημοσίων "Εργων (Τμῆμα Οἰκισμοῦ), ἀποφασίζομεν:

'Εγκρίνεται ἡ τροποποίησις τοῦ ρυμοτομικοῦ σχεδίου Καλαμαριᾶς (Θεσσαλονίκης) εἰς τὸν συνοικισμὸν 'Αρετσοῦς διὰ τοῦ χαρακτηρισμοῦ α) τμήματος τοῦ ὑπ' ἀριθ. 34 οἰκοδομικοῦ τετραγώνου τοῦ περικλειομένου ὑπὸ τῶν ὁδῶν Μακροχωρίου, Παπαναστασίου, Καραμαούνα, 'Ιερέως Καζίκα ὑπὸ τὰ στοιχεῖα ΑΒΓΔ καὶ Α, ὡς χώρου παιδικοῦ Σταθμοῦ καὶ β) τμήματος τοῦ ὑπ' ἀριθ. 31 οἰκοδομικοῦ τετραγώνου, τοῦ περικλειομένου ὑπὸ τῶν ὁδῶν Καρατάσου, Μακροχωρίου, 'Ιερέως Καζίκα καὶ Καραμαούνα, ὑπὸ τὰ στοιχεῖα Ε, Ζ, Η, Θ, Ι, Κ καὶ Ε, ὡς χώρου οἴκου εὐγηρίας καὶ 'Ημερησίας περιθάλψεως 'Υπερηλίκων, ὡς ἐμφαίνεται εἰς τὸ ὑπὸ τοῦ Γενικοῦ Διευθυντοῦ Οἰκισμοῦ θεωρημένον διὰ τῆς ὑπ' ἀριθ. 31314/1980 πράξεως αὐτοῦ σχετικὸν πρωτότυπον διάγραμμα ὑπὸ κλίμακα 1 : 500 τοῦ ὁποίου συνοπτικὸν ἀντίτυπον δημοσιεύεται μετὰ τῆς παρούσης.

'Αθῆναι, 11 'Οκτωβρίου 1980

Ο ΥΠΟΥΡΓΟΣ

ΓΕΩΡΓΙΟΣ ΠΛΥΤΑΣ

ΚΑΛΑΜΑΡΙΑ

ΑΝΑΚΟΙΝΩΣΕΙΣ

(4)

'Αριθ. 5862

Περὶ εἰδοποιήσεως τῆς γενομένης καταθέσεως ἀποζημιώσεως ἀκινήτων ποὺ ἀπαλλοτριώθηκαν γιὰ τὴν διάνοιξη τῆς 'Ανωνύμου ὁδοῦ ποὺ συνδέει τὴν ὁδὸ Παρηγορητρίας μὲ τὴν ὁδὸ Μελισσουργῶν πόλεως "Αρτης.

Ο ΔΗΜΑΡΧΟΣ ΑΡΤΑΙΩΝ

"Εχοντας ὑπόψη τὴν ἀριθ. 19/1978 πράξη προσκυρώσεως καὶ ἀναλογισμοῦ ἀποζημιώσεως τῆς Διευθύνσεως Τεχνικῶν 'Υπηρεσιῶν Νομοῦ "Αρτης ποὺ κυρώθηκε μὲ τὴν ΤΥ 6888/5.12.1978 ἀπόφαση τοῦ κ. Νομάρχου "Αρτης ρυμοτομήθηκαν 1) ἡ ἀριθ. 1 ἰδιοκτησία Βασιλείου Στεργίου ἐμβαδοῦ 85,00 μ² μὲ τὰ στοιχεία Α—Β—Γ—Ν—Ο—Ξ—Η—Θ—Ι—Λ—Α καὶ γιὰ 255,00 Μ³ ὄγκου οἰκοδομῆς, 2) τὴν ἀριθ. 3 ἰδιοκτησία Βασιλείου καὶ Κωνσταντίνου Κορίνη ἐμβαδοῦ 5,00 μ² μὲ τὰ στοιχεία Γ—Δ—Ε—Ν—Γ καὶ 3) τὴν ἀριθ. 4 ἰδιοκτησία Γεωργίου Φακίρη γιὰ 8,00 Μ³ ὄγκου οἰκοδομῆς, ποὺ φαίνονται στὸ σχεδιάγραμμα τῆς πράξεως σὲ ἐφαρμογὴ τοῦ ἐγκεκριμένου σχεδίου πόλεως "Αρτης.

Δυνάμει τῆς ἀριθ. 245/1979 ἀποφάσεως τοῦ Μονομελοῦς Πρωτοδικείου "Αρτης ἔχει καθορισθεῖ ἡ προσωρινὴ τιμὴ μονάδος τῶν ρυμοτομουμένων ὡς ἄνω ἰδιοκτησιῶν σὲ ὀκτὼ χιλιάδες (8.000) δραχμὲς ἀνὰ Μ² καὶ τρεῖς χιλιάδες (3.000) δραχμὲς ἀνὰ Μ³.

'Ο Δῆμος 'Αρταίων βαρυνόμενος γιὰ τὴν ἀποζημίωση τῶν ἀνωτέρω ρυμοτομουμένων ἰδιοκτησιῶν κατέθεσε στὸ Ταμεῖο Παρακαταθηκῶν καὶ Δανείων Γραφεῖο "Αρτης μὲ τὰ 19899, 19900 καὶ 19901/23.10.1980 γραμμάτια συστάσεως παρακαταθήκης τὸ ποσὸ τῶν δραχ. 1.509.00 γιὰ ἀποζημίωση τῶν μὲ ἀριθμὸ 1) ἰδιοκτησία (1) δραχ. 1.445.00 γιὰ 85,00 μ² καὶ 255,00 μ³ καὶ ὑπὲρ τοῦ φερομένου σὰν δικαιούχου Βασιλείου Στεργίου ἢ παντὸς ἀναγνωρισθησομένου ἁρμοδίως σὰν δικαιούχου τῆς ἀποζημιώσεως αὐτῆς, 2) ἰδιοκτησίας (3) δρχ. 40.000 γιὰ 5,00 μ² καὶ ὑπὲρ τῶν φερομένων σὰν δικαιούχων Βασιλείου καὶ Κωνσταντίνου Κορίνη ἢ παντὸς ἀναγνωρισθησομένου σὰν δικαιούχου τῆς ἀποζημιώσεως αὐτῆς καὶ 3) ἰδιοκτησίας (4) δραχ. 24.000 γιὰ 8,00 μ³ ὄγκου οἰκοδομῆς καὶ ὑπὲρ τοῦ φερομένου σὰν δικαιούχου Γεωργίου Φακίρη ἢ παντὸς ἀναγνωρισθησομένου σὰν δικαιούχου τῆς ἀποζημιώσεως αὐτῆς.

Σύμφωνα μὲ τὸ νόμο δημοσιεύεται ἡ παροῦσα εἰδοποίηση στὴν 'Εφημερίδα τῆς Κυβερνήσεως.

"Αρτα, 23 'Οκτωβρίου 1980

'Ο Δήμαρχος
ΝΙΚΟΛΑΟΣ ΣΙΜΕΝΤΖΗΣ

ΑΠΟ ΤΟ ΕΘΝΙΚΟ ΤΥΠΟΓΡΑΦΕΙΟ